


Entwerfen Sie Ihren individuellen...

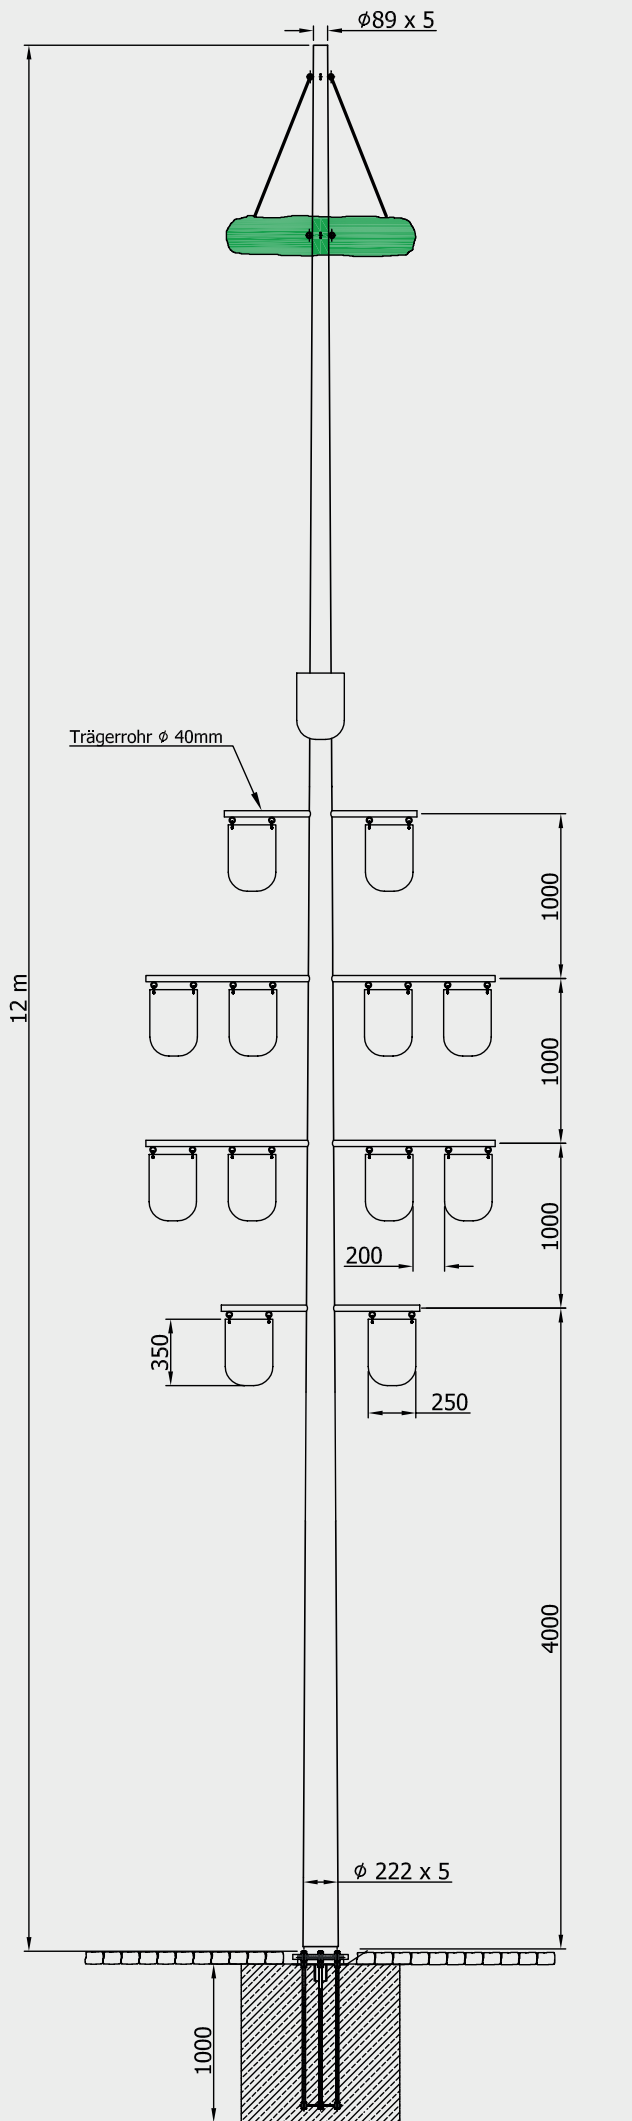

Maibaum

Geplante Größe: m

Zunftbaum

Geplante Größe: m

Der hier dargestellte Ausführungsvorschlag verdeutlicht die Gestaltungsmöglichkeiten auf Basis eines konischen Mastrohres aus Aluminium in der Nennhöhe von 12 m bei einem Fußdurchmesser von 222 mm und einem Zopfdurchmesser von 85 mm. Die maximal zulässige Schilderfläche beträgt 2,00 m², das maximale Kranzgewicht 15 kg bei einem Durchmesser von 1,00 m.

Schilder:

Geplante Größe: x cm
(gezeichnet 25 x 35 cm)

Anzahl: oben Stück
Mitte Stück
untere Ebene Stück
Unten Stück

Zusätzlich:

Farbwahl:

Mastrohr: weiß
 RAL

Wendlung:

Einbauvarianten:

- Standard-Kipphalterung
- in vorhandenes Köcher-Fundament
in der Abmessung
- auf Kombi-Hülse für alternativen Einbau eines Weihnachtsbaumes



FAHNENZENTRUM
NEUMEYER-ABZEICHEN

Höfelbeetstraße 20
D-91719 Heidenheim

Telefon: +49 (0)9833 / 98894-0
Fax: +49 (0)9833 / 98894-20

verkauf@fahnenmasten-shop.de
www.fahnenmasten-shop.de